




ВАРШАВСЬКИЙ

Будівництво мікрорайонів I, II, 1п.к. III, 1п.к. VI у багатofункціональному житловому районі на вул. Маршала Гречка та просп. Правди (просп. Правди навпроти перетину з просп. Василя Порика) у Подільському районі м.Києва (II мікрорайон 1,2,5,6,7 та 8 черги будівництва).

Генплан

ЕТАПИ БУДІВНИЦТВА:

- 1 - Будинки 14.1, 14.2, 14.3 - V черга
- 2 - Будинки 15.1, 15.2 - VI черга
- 3 - Будинки 16.1, 16.2 - VII черга
- 4 - Будинки 10.1, 10.2, 10.3 - I черга
- 5 - Будинки 11.1, 11.2, 11.3 - II черга

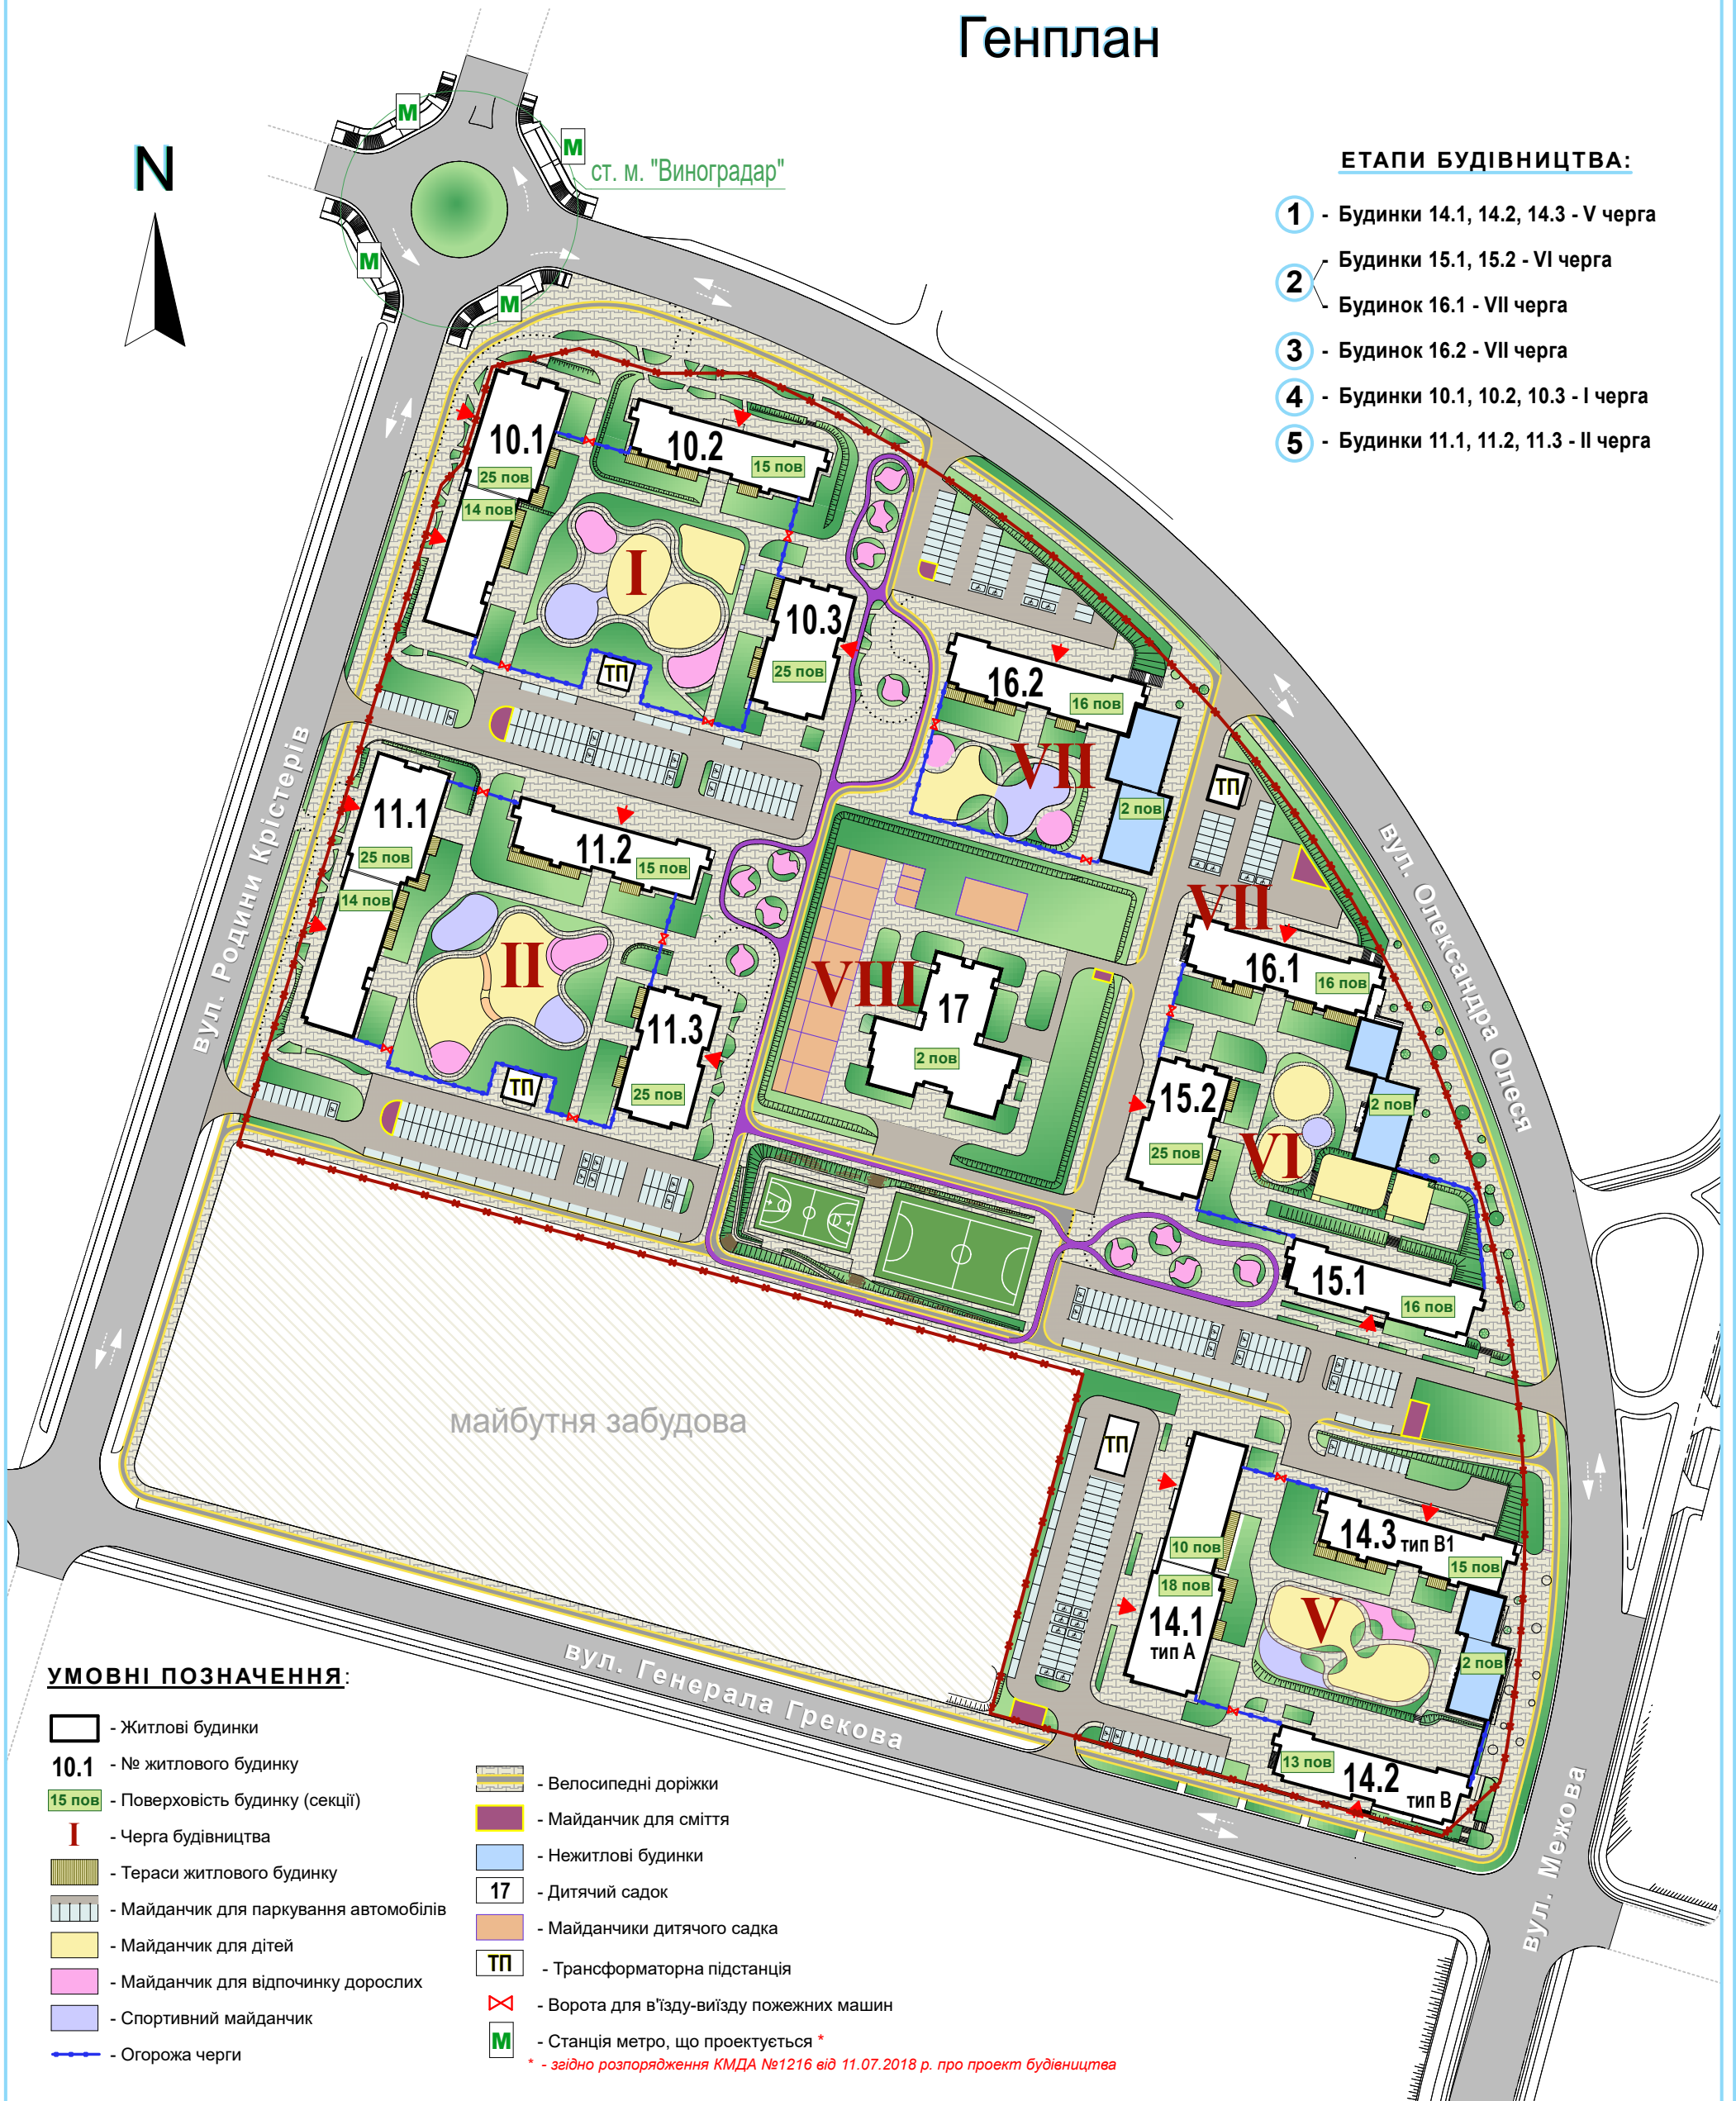

УМОВНІ ПОЗНАЧЕННЯ:

- Житлові будинки
- 10.1 - № житлового будинку
- 15 пов - Поверховість будинку (секції)
- I - Черга будівництва
- Тераси житлового будинку
- Майданчик для паркування автомобілів
- Майданчик для дітей
- Майданчик для відпочинку дорослих
- Спортивний майданчик
- Огорожа черги
- Велосипедні доріжки
- Майданчик для сміття
- Нежитлові будинки
- 17 - Дитячий садок
- Майданчики дитячого садка
- ТП - Трансформаторна підстанція
- Ворота для в'їзду-виїзду пожежних машин
- М - Станція метро, що проектується *

* - згідно розпорядження КМДА №1216 від 11.07.2018 р. про проект будівництва