
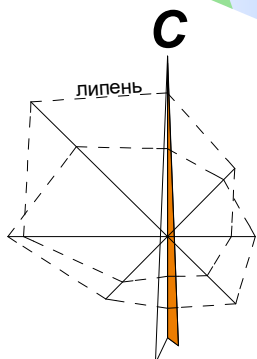


ГЕНПЛАН

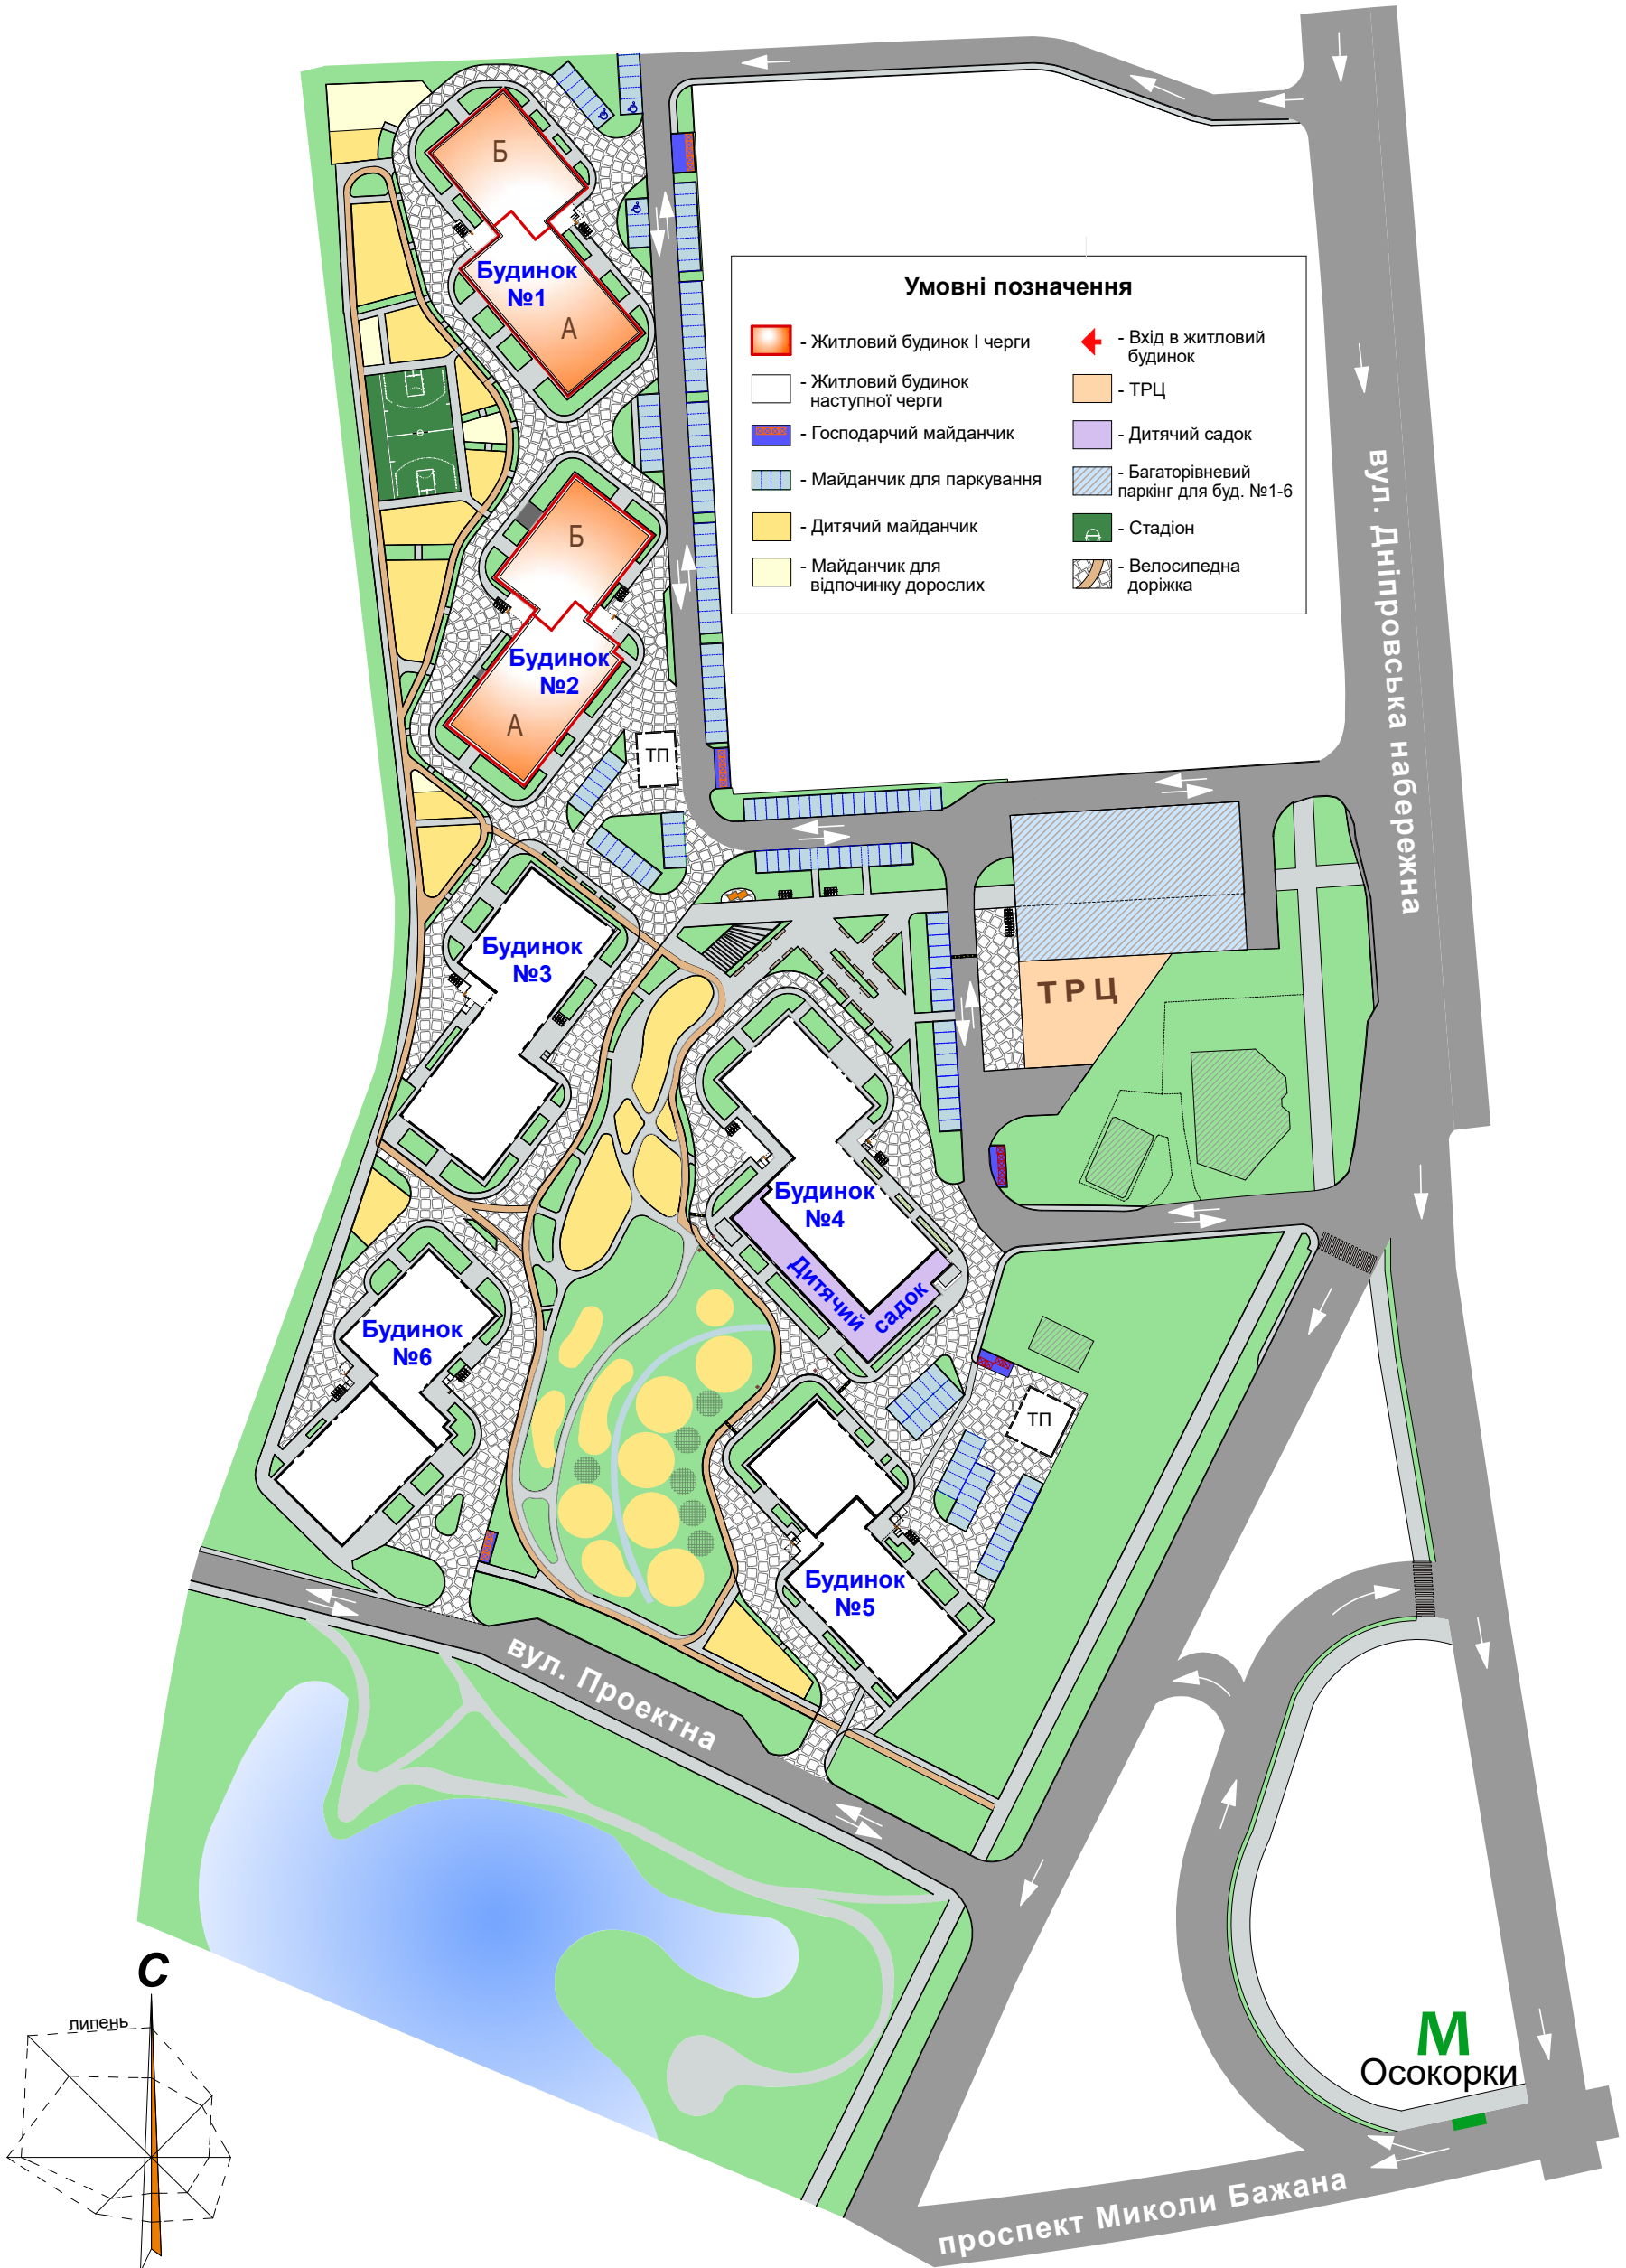

М
Осокорки

проспект Миколи Бажана

вул. Дніпровська набережна